


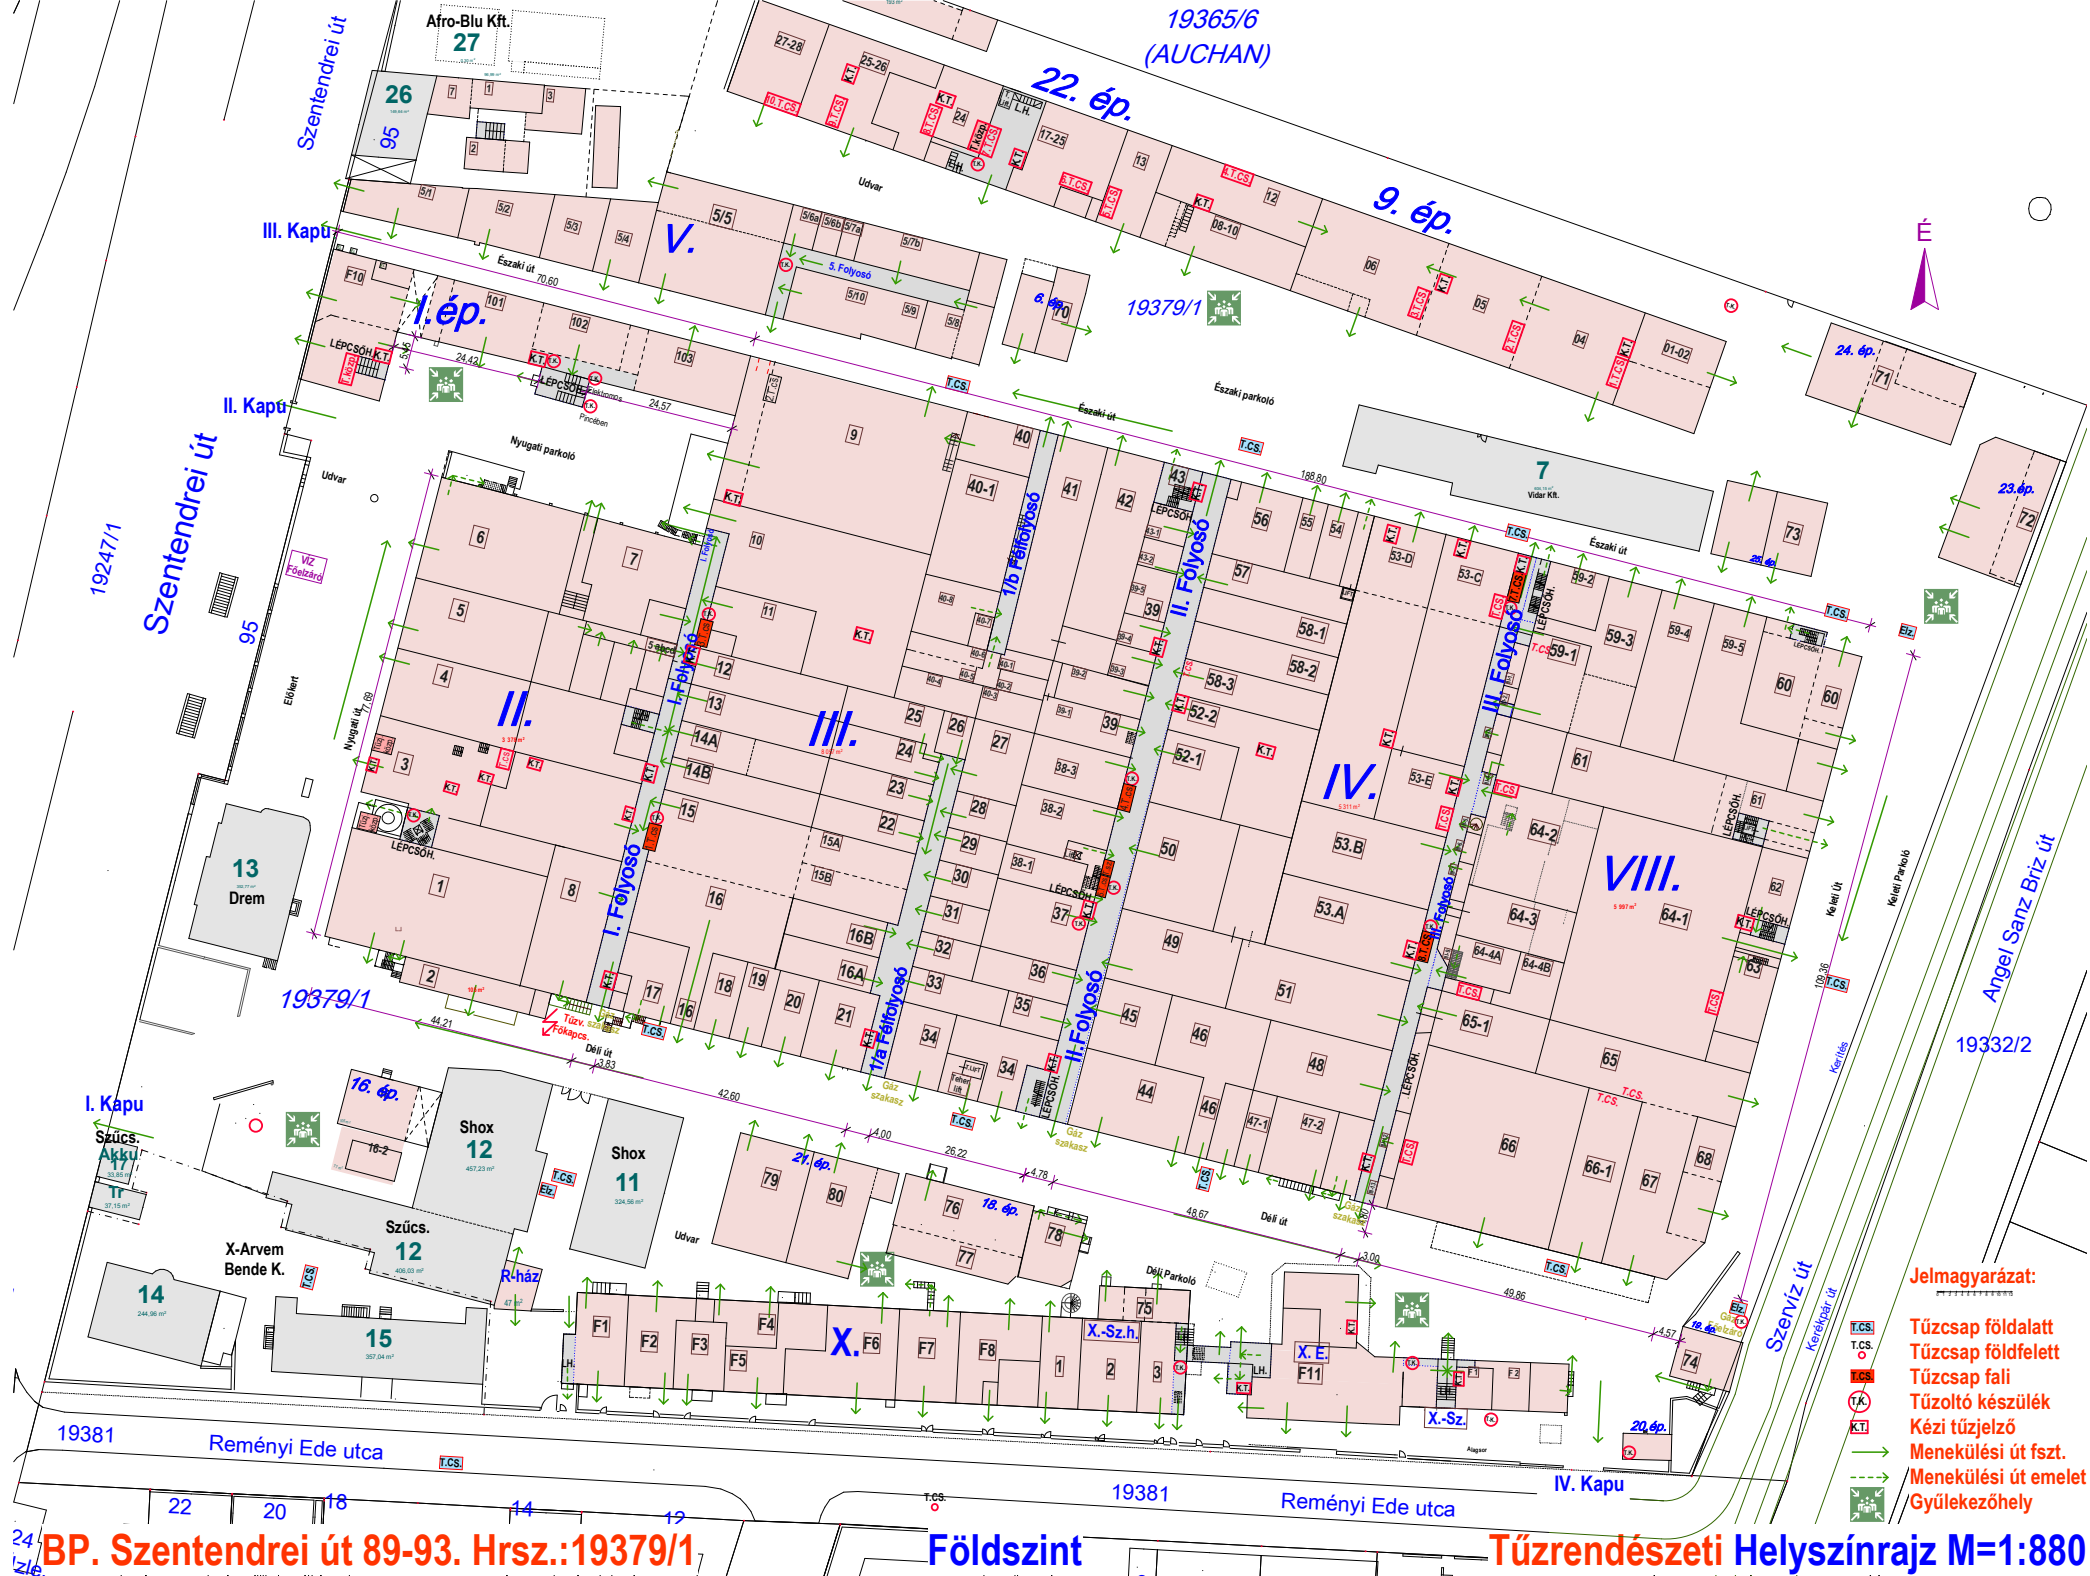

Jelmagyarázat:

- T.C.S. Tűzcsap földalatt
- T.C.S. Tűzcsap földfelett
- T.C.S. Tűzcsap fali
- T.K. Tűzoltó készülék
- K.T. Kézi tűzjelző
- Menekülési út fszt.
- Menekülési út emelet
- Gyülekezőhely

BP. Szentendrei út 89-93. Hrsz.:19379/1

Földszint

Tűzrendészeti Helyszínrajz M=1:880